


BESTUHLUNGS- U. RETTUNGSWEGPLAN

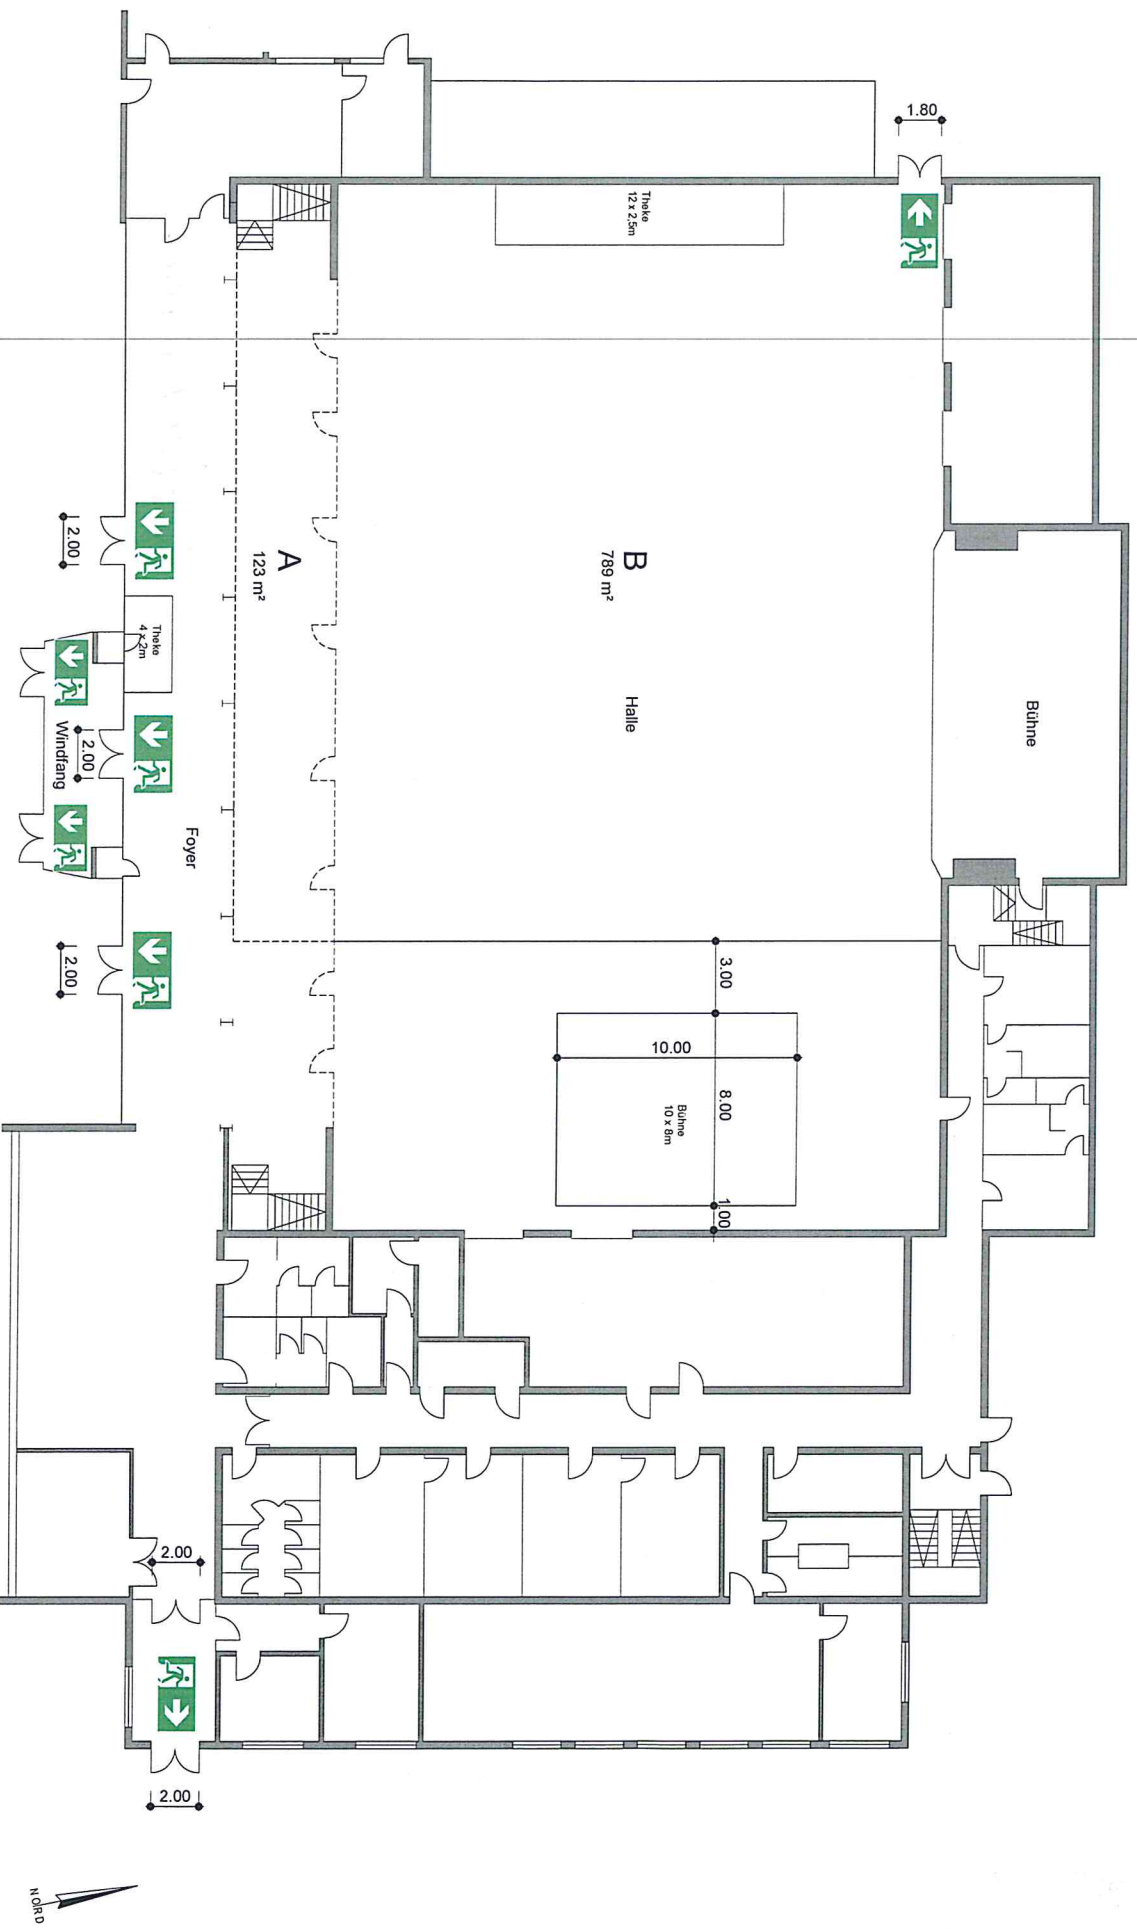

Stehplätze - Bühne längs
Zulässige Gesamtanzahl Stehplätze
in der Halle: 1.500

Objekt:	Ludwig-Jahn-Halle	Ludwig-Jahn-Strasse 8, 79331 Teningen
Bestuhlungsart:	Stehplätze	Geschoss: Erdgeschoss
Stand:	04.02.2020	Plan-Nr.: KA_Te_04_02_20
Planersteller:	Peter Rockenberger Ad-Planungsbüro	