Bestuhlungs- und Rettungswegeplan

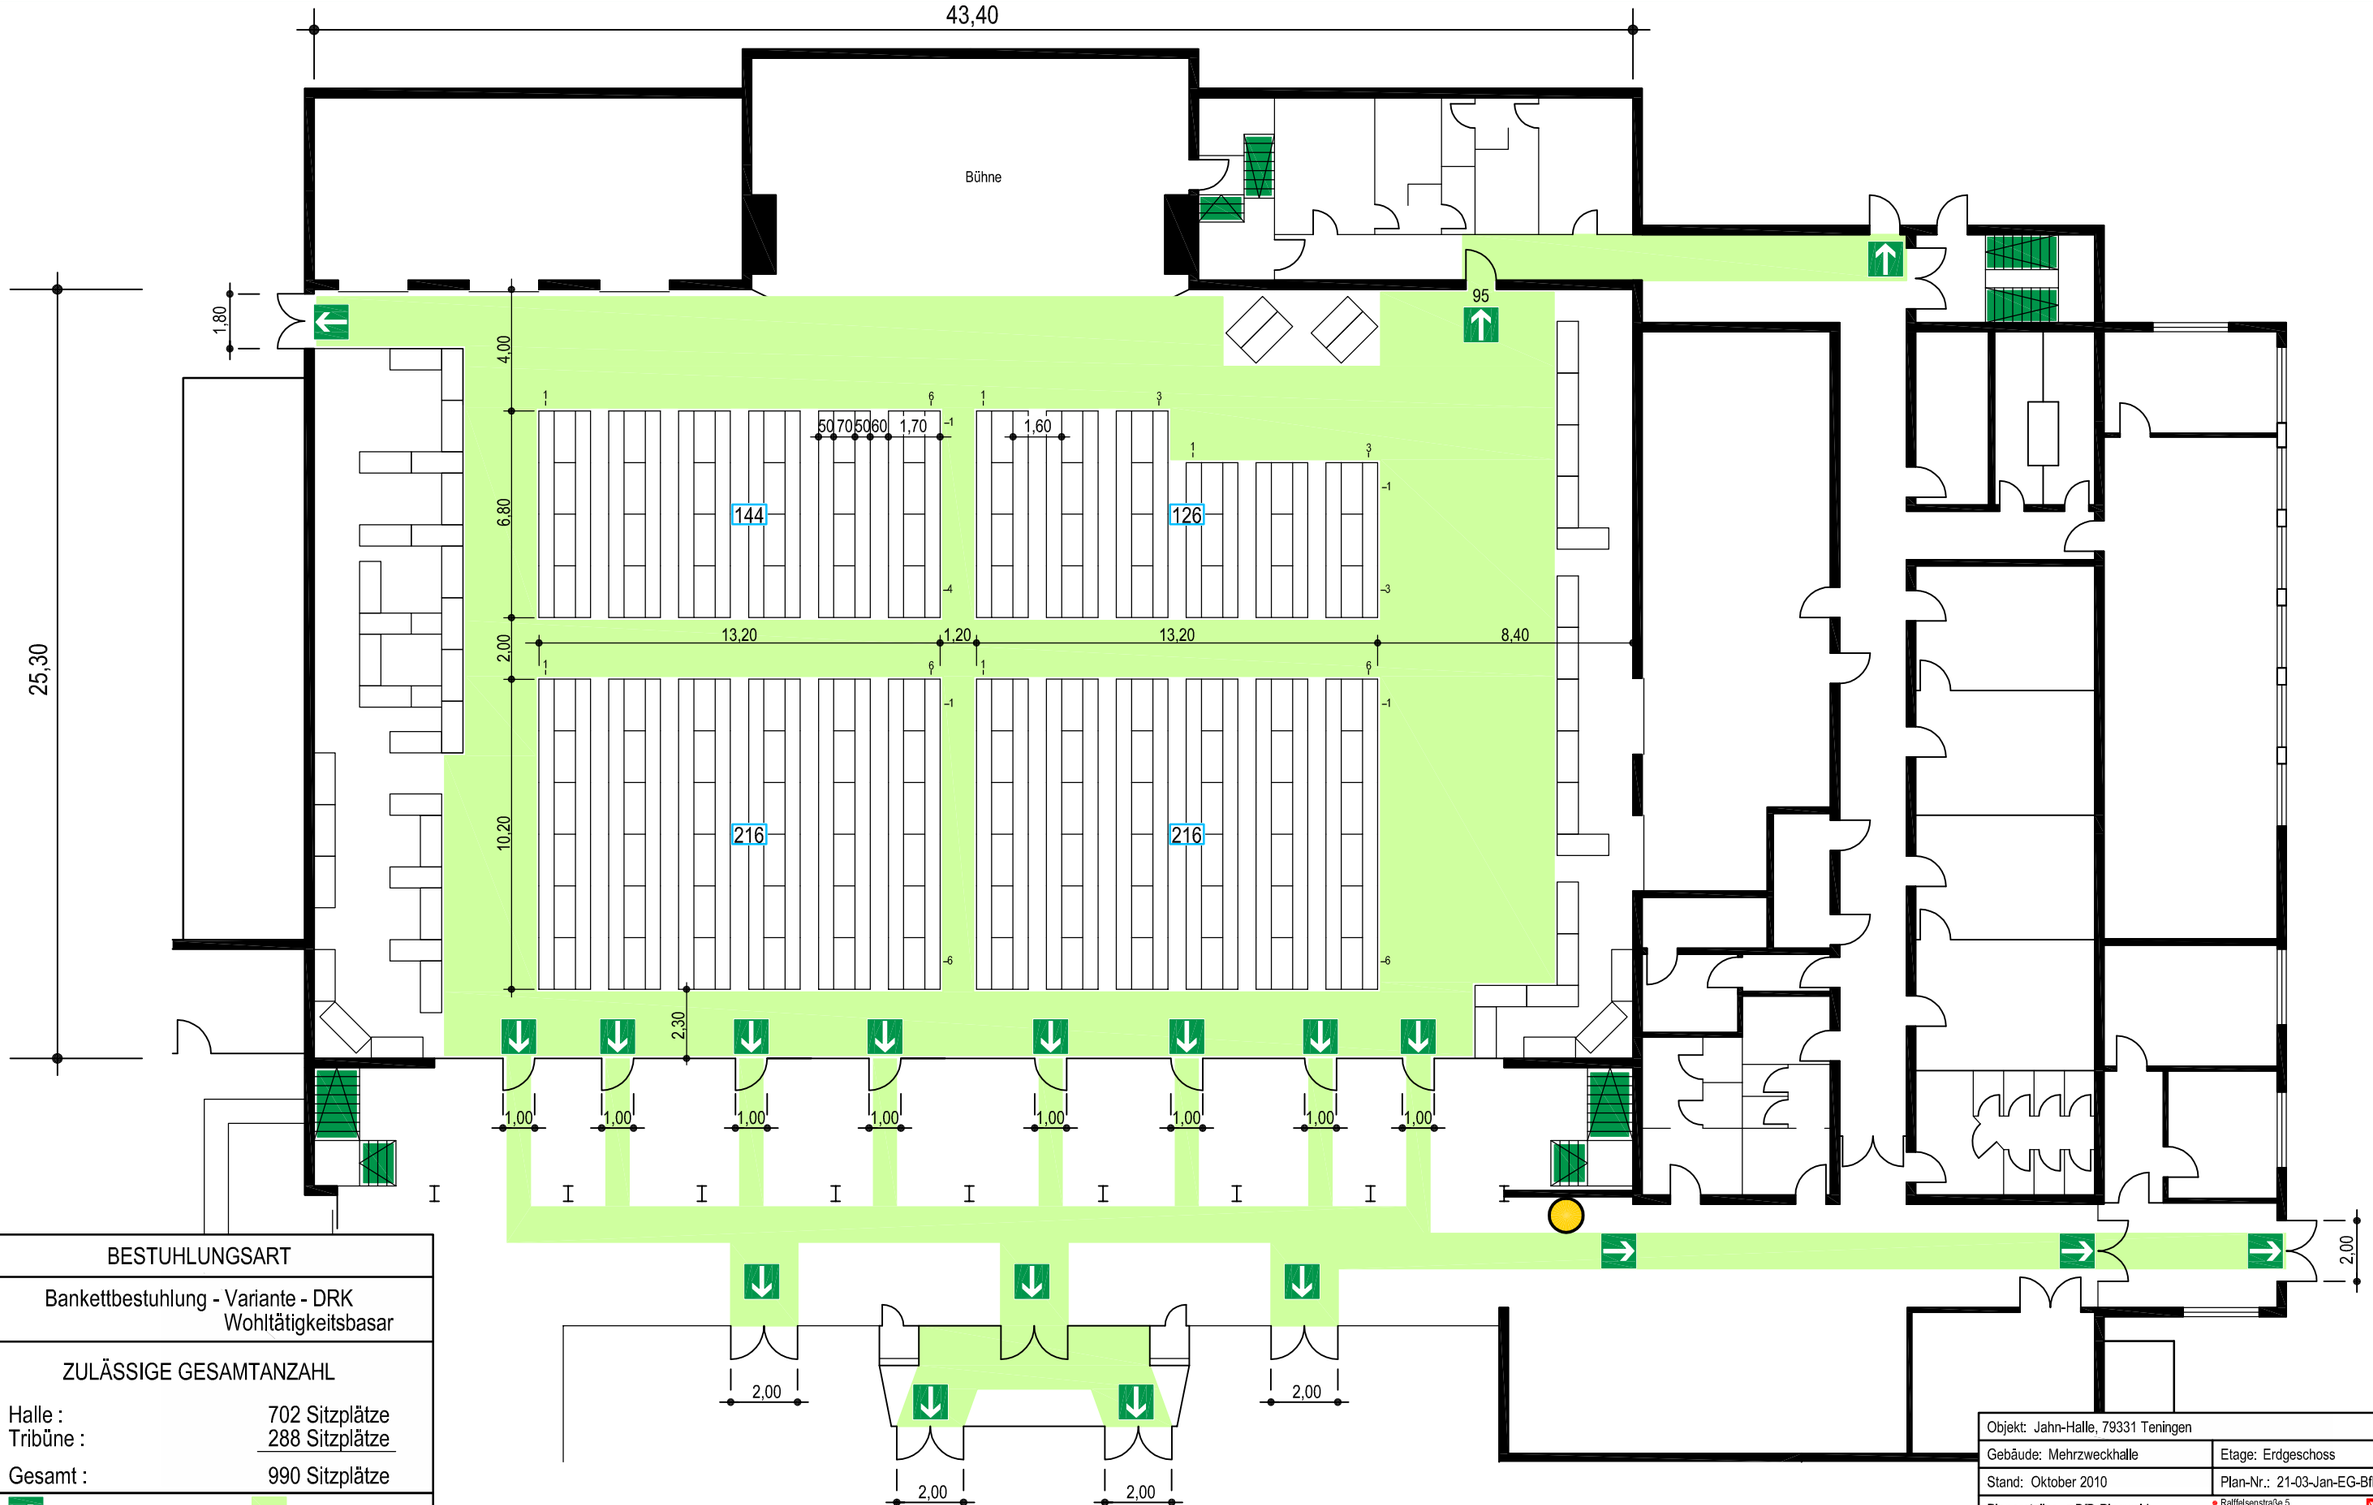

BESTUHLUNGSART	
Bankettbestuhlung - Variante - DRK Wohltätigkeitsbasar	
ZULÄSSIGE GESAMTANZAHL	
Halle :	702 Sitzplätze
Tribüne :	288 Sitzplätze
Gesamt :	990 Sitzplätze
Richtungsangabe	Rettungsweg
Standort	

min. 1% der Besucherplätze

Objekt: Jahn-Halle, 79331 Teningen	
Gebäude: Mehrzweckhalle	Etage: Erdgeschoss
Stand: Oktober 2010	Plan-Nr.: 21-03-Jan-EG-BfB

Planersteller: BfB-Ringwald
Büro für Brandschutzplanung
www.bfb-ringwald.de
Ralffelsenstraße 5
71126 Gäufelden
Telefon (0 70 32) 9 13 65-0
Fürstbischof-Gelura-Straße 10
79336 Herbolzheim
Telefon (0 76 43) 9 31 21-0
BfB RINGWALD FM-Services & Brandschutz