


Bestuhlungs- und Rettungswegeplan

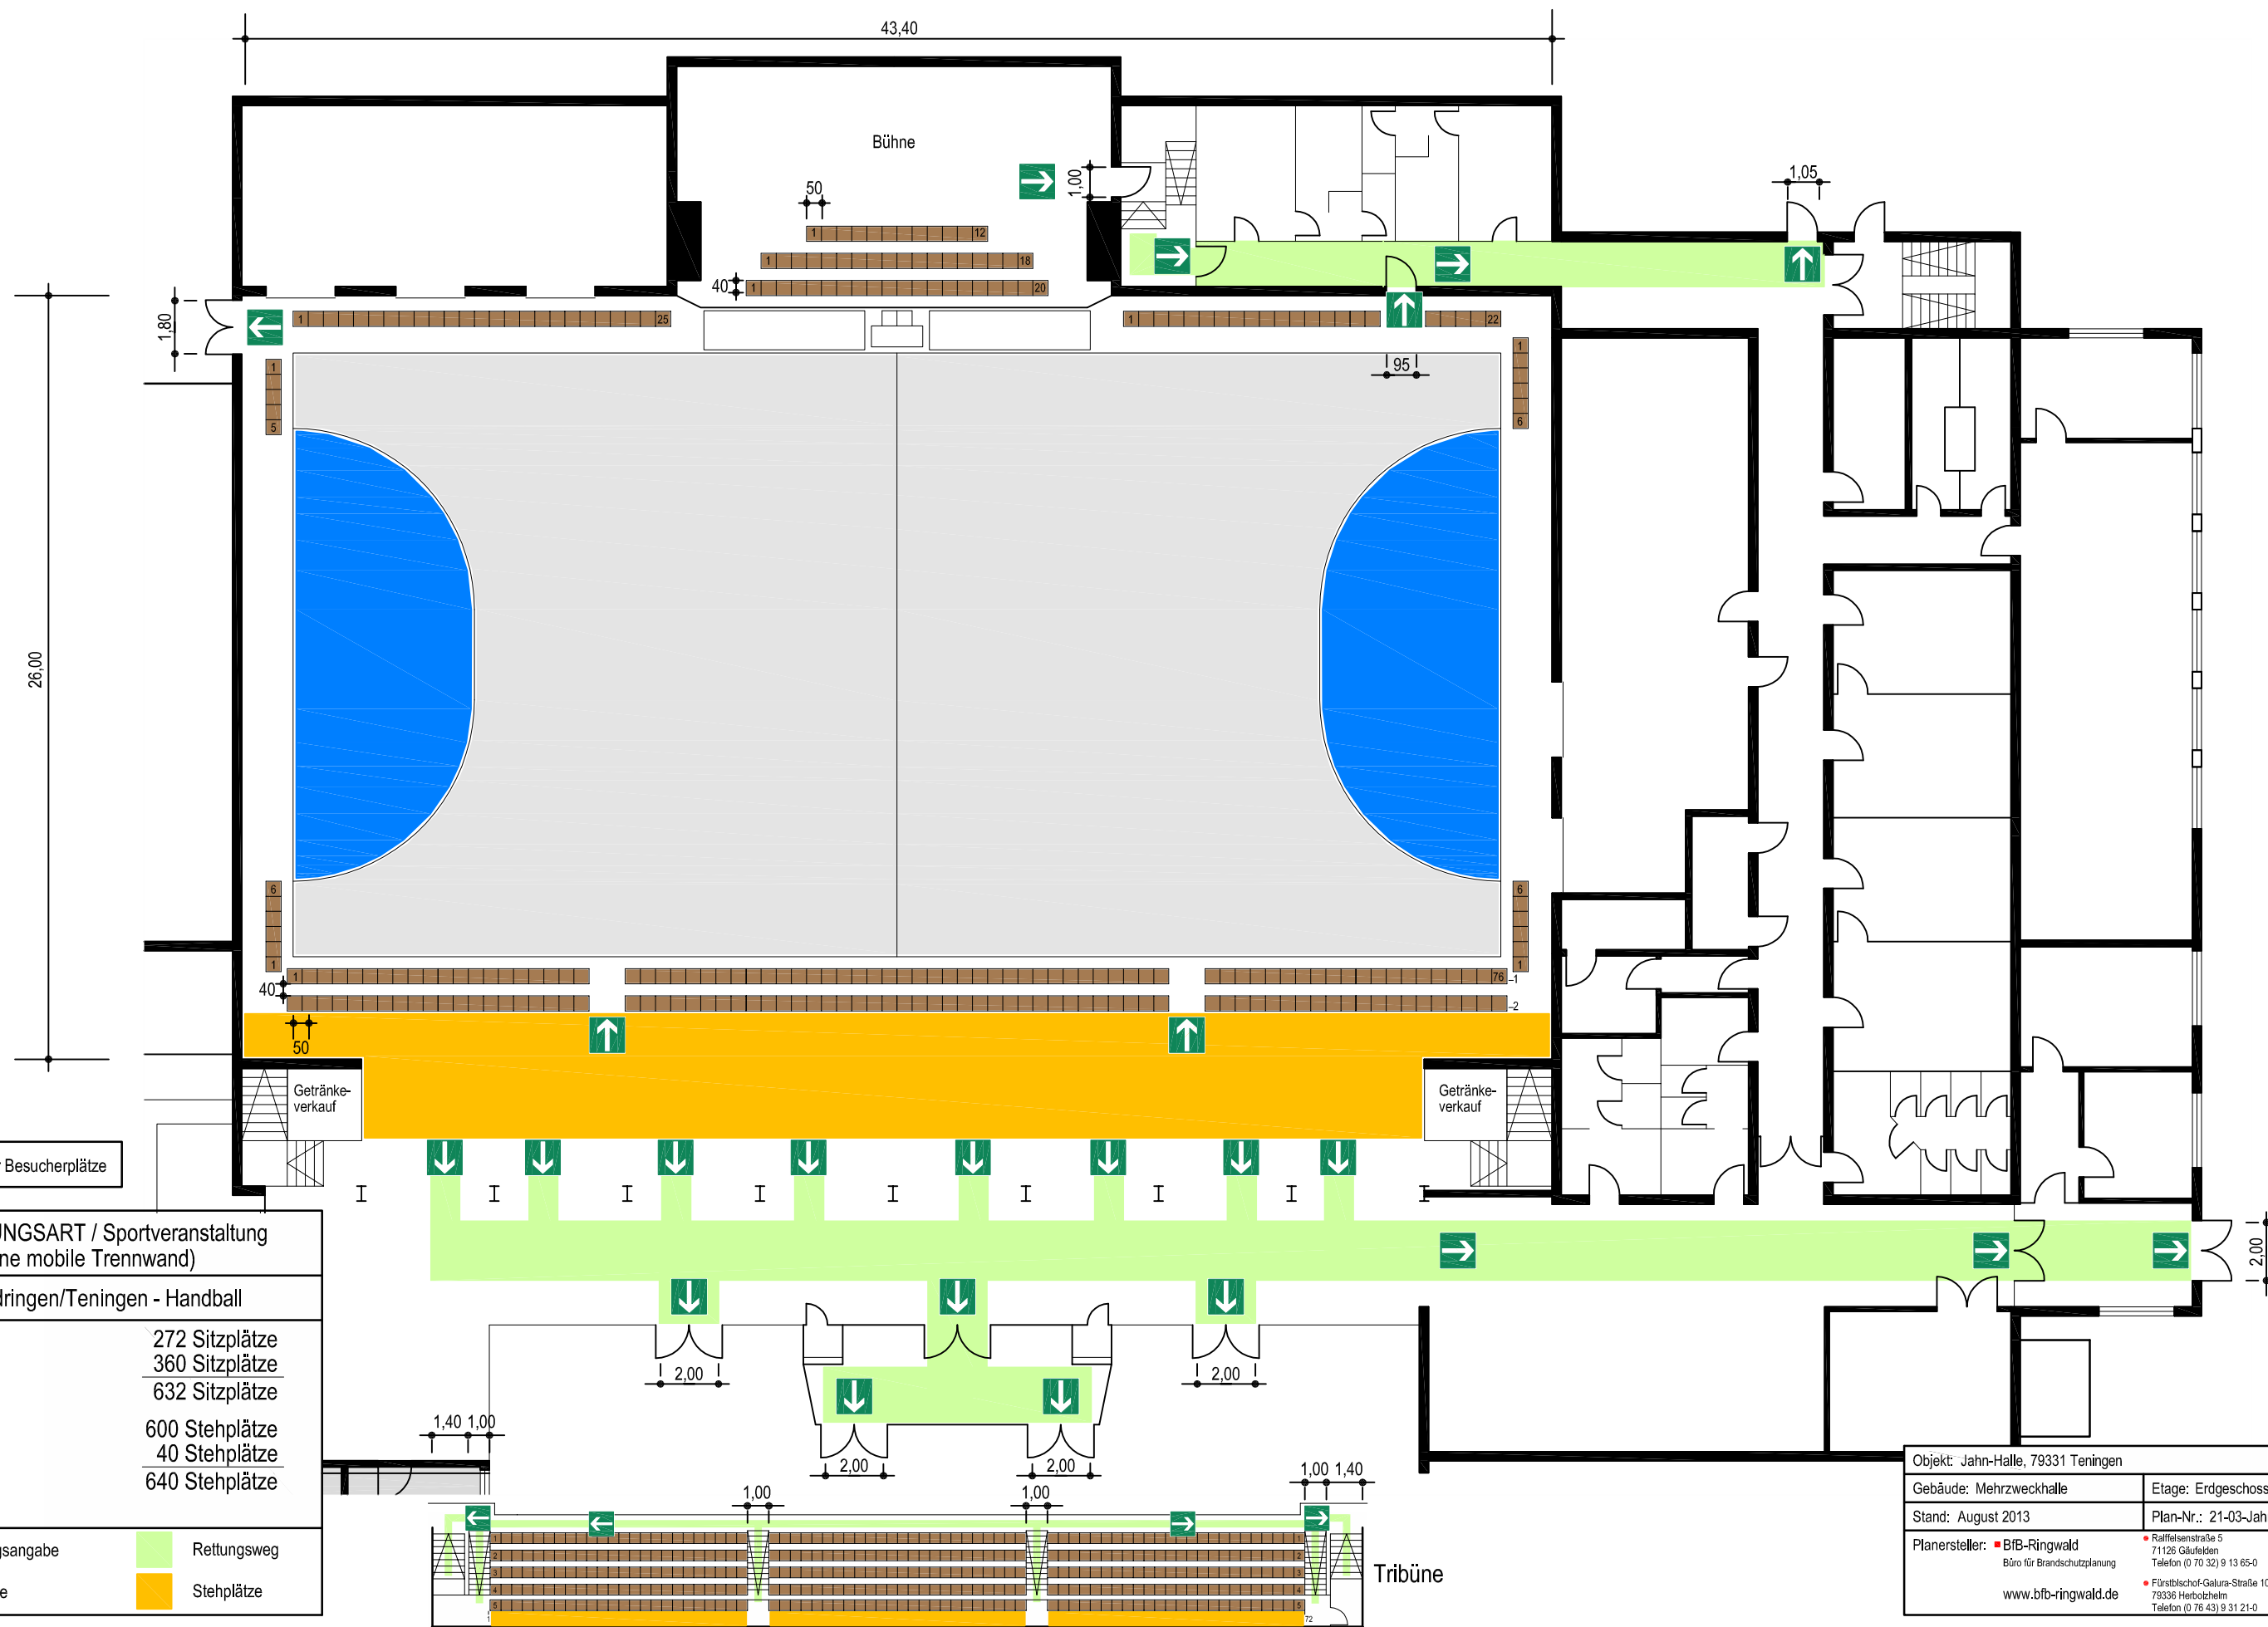

min. 1% der Besucherplätze

BESTUHLUNGSART / Sportveranstaltung (ohne mobile Trennwand)	
SG Köndringen/Teningen - Handball	
Halle :	272 Sitzplätze
Tribüne :	360 Sitzplätze
Gesamt :	632 Sitzplätze
Halle :	600 Stehplätze
Tribüne :	40 Stehplätze
Gesamt :	640 Stehplätze

Richtungsangabe
 Rettungsweg
 Sitzplätze
 Stehplätze

Objekt: Jahn-Halle, 79331 Teningen	
Gebäude: Mehrzweckhalle	Etage: Erdgeschoss
Stand: August 2013	Plan-Nr.: 21-03-Jahn-EG-BfB
Planersteller: BfB-Ringwald Büro für Brandschutzplanung www.bfb-ringwald.de	Ralfelsenstraße 5 71126 Gäufelden Telefon (0 70 32) 9 13 65-0 Fürstbischof-Galura-Straße 10 79336 Herbolzheim Telefon (0 76 43) 9 31 21-0

