





 


 

Boden	$\varphi_k$ [°]	$c_k$ [kN/m <sup>2</sup> ]	$\gamma_k$ [kN/m <sup>3</sup> ]	Bezeichnung
	32.50	2.00	20.00	Deich (Kies)
	32.50	0.00	20.00	Deich (Kies), durchströmt
	27.50	5.00	19.00	Schluff
	32.50	0.00	21.00	Kies

Bauherr: Gemeinde Teningen  
 Bauvorhaben: Hochwasserschutz Glotter, Nimburg  
 Inhalt: Querprofil Station 0+475  
 Globale Standsicherheit Landseite, BS-P.1 Bemessungshochwasser  
 Programm: GGU-STABILITY V-10 - Böschungsbruchberechnungen


**Weiß**  
 Ingenieure  
 Weiß Beratende Ingenieure  
 GmbH  
 79111 Freiburg  
 Bötzingen Str. 19  
 Telefon 0761 45283-0  
 Telefax 0761 45283-99  
 info@weiss-ingenieure.de  
 www.weiss-ingenieure.de

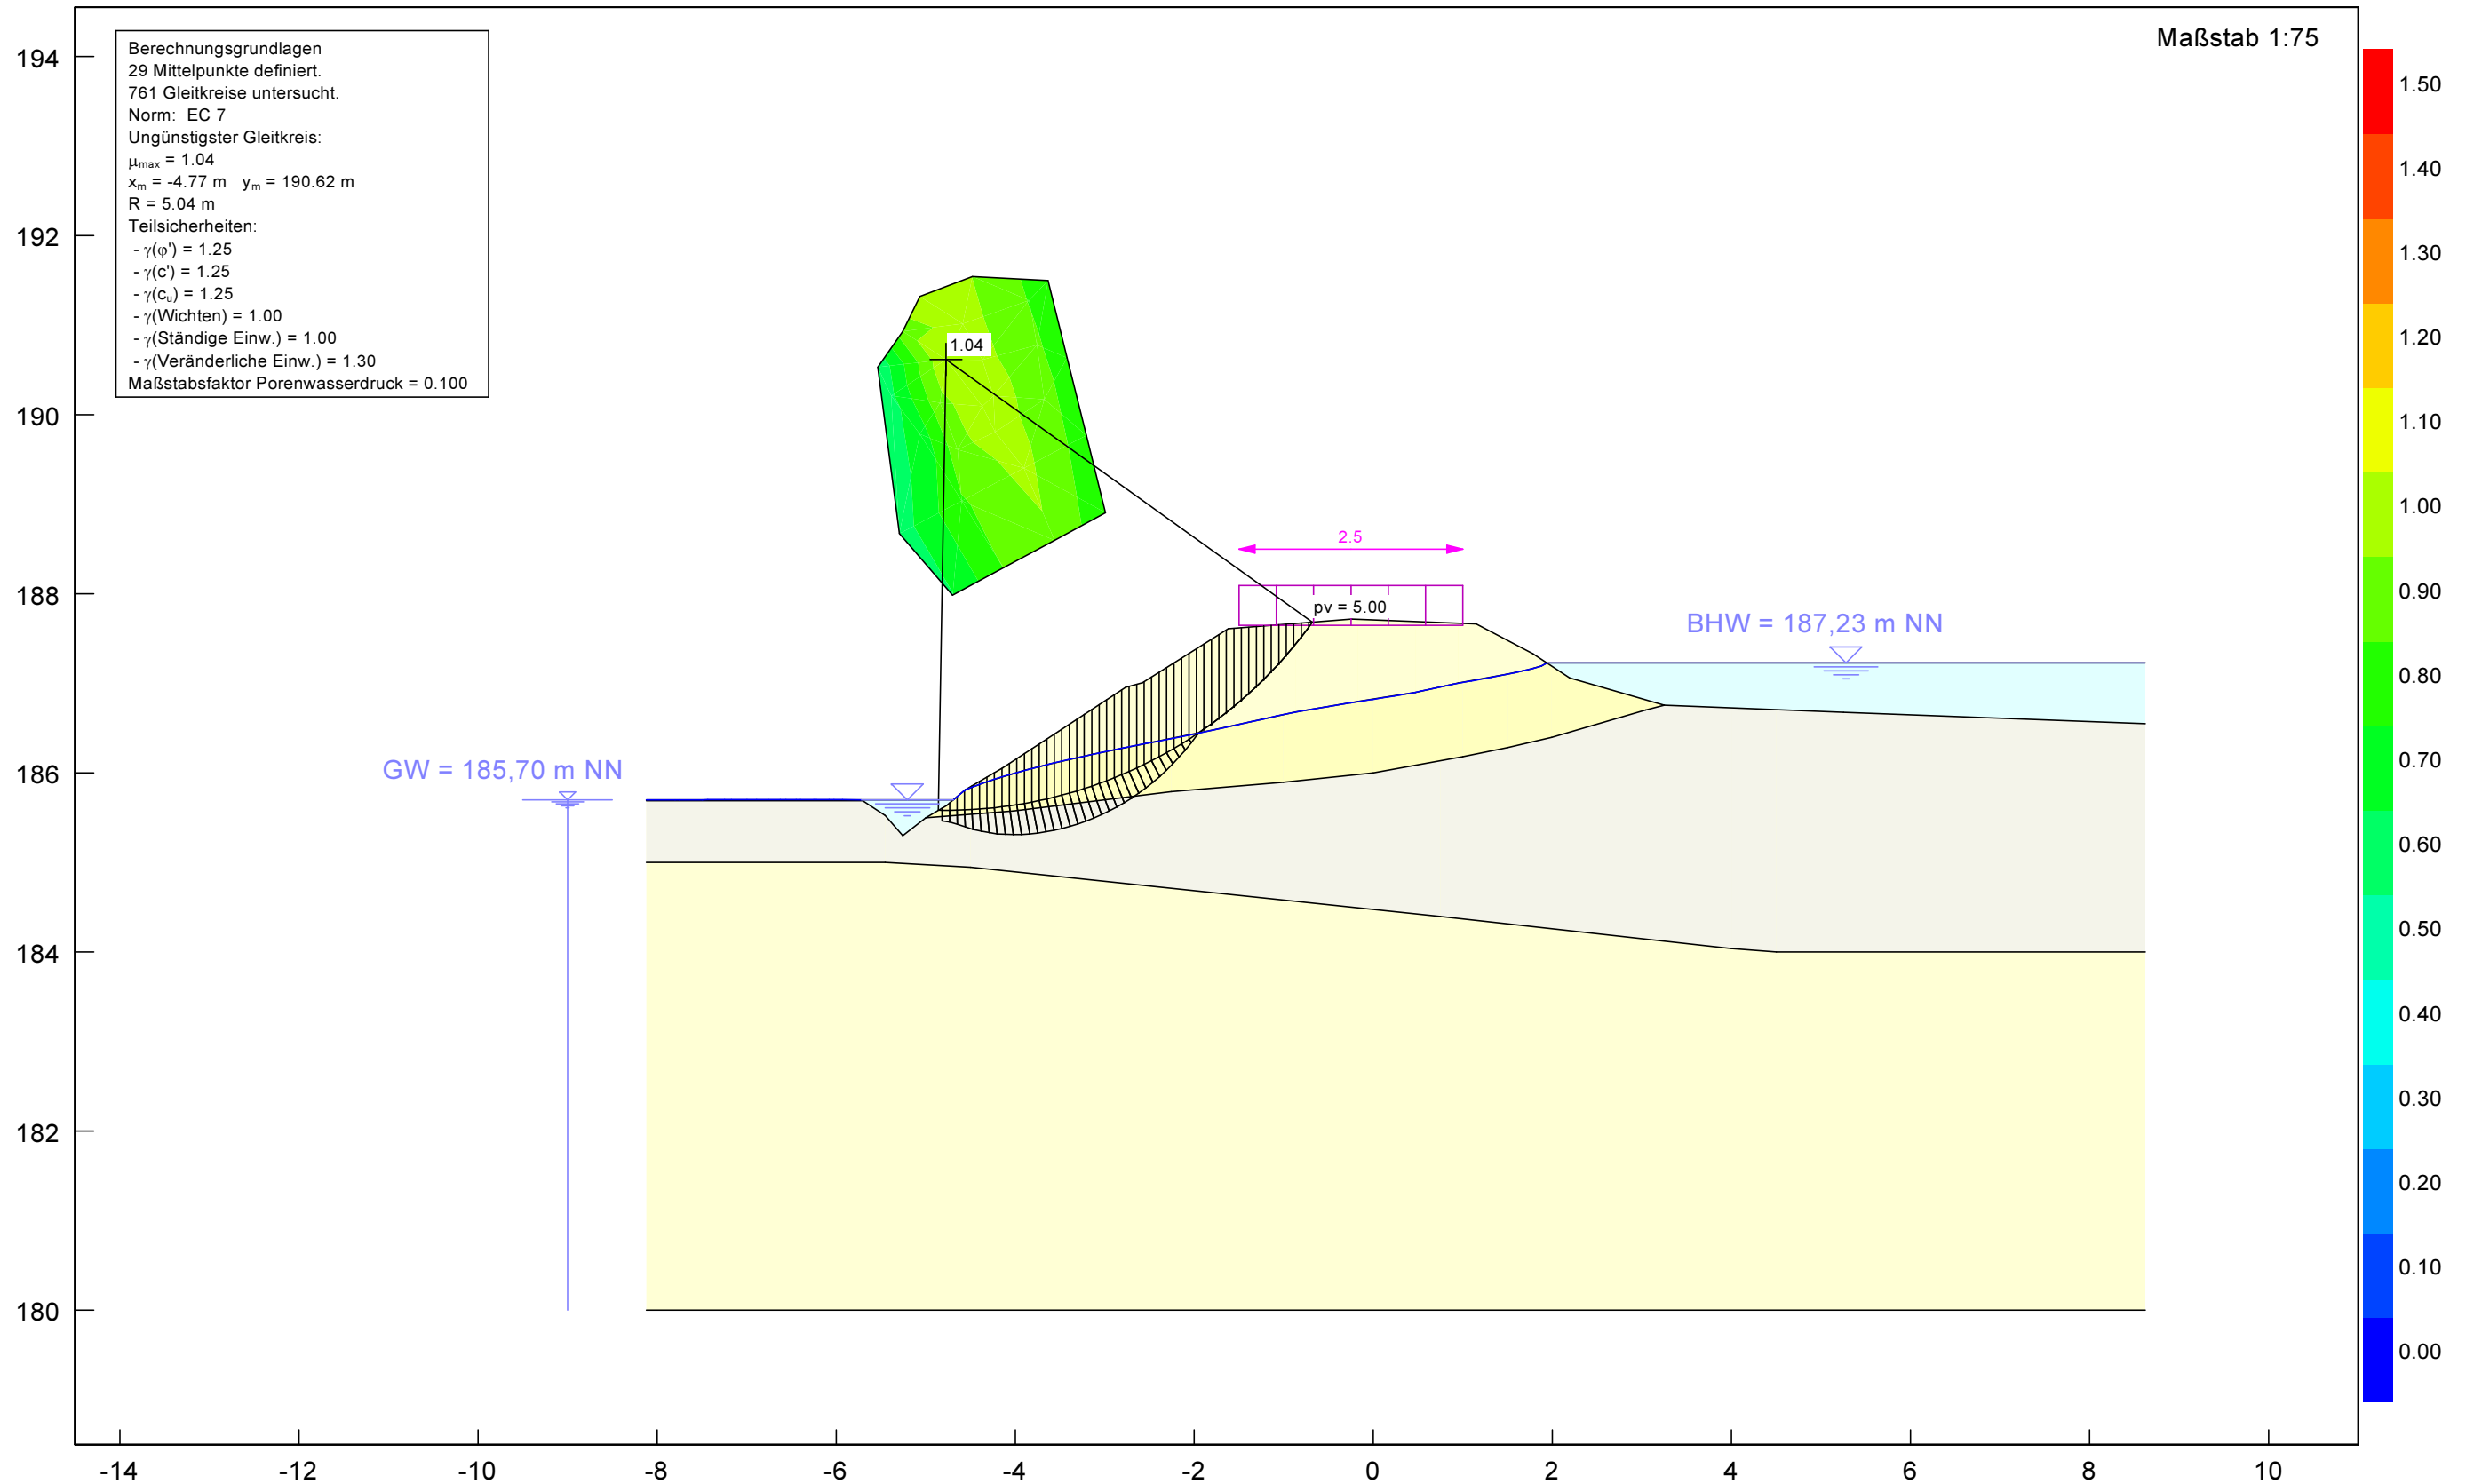 
 




Boden	$\varphi_k$ [°]	$c_k$ [kN/m <sup>2</sup> ]	$\gamma_k$ [kN/m <sup>3</sup> ]	Bezeichnung
	32.50	2.00	20.00	Deich (Kies)
	32.50	0.00	20.00	Deich (Kies), durchströmt
	27.50	5.00	19.00	Schluff
	32.50	0.00	21.00	Kies

Bauherr: Gemeinde Teningen  
 Bauvorhaben: Hochwasserschutz Glotter, Nimburg  
 Inhalt: Querprofil Station 0+475  
 Globale Standsicherheit Wasserseite, BS-P.2 fallender Wasserspiegel  
 Programm: GGU-STABILITY V-10 - Böschungsbruchberechnungen

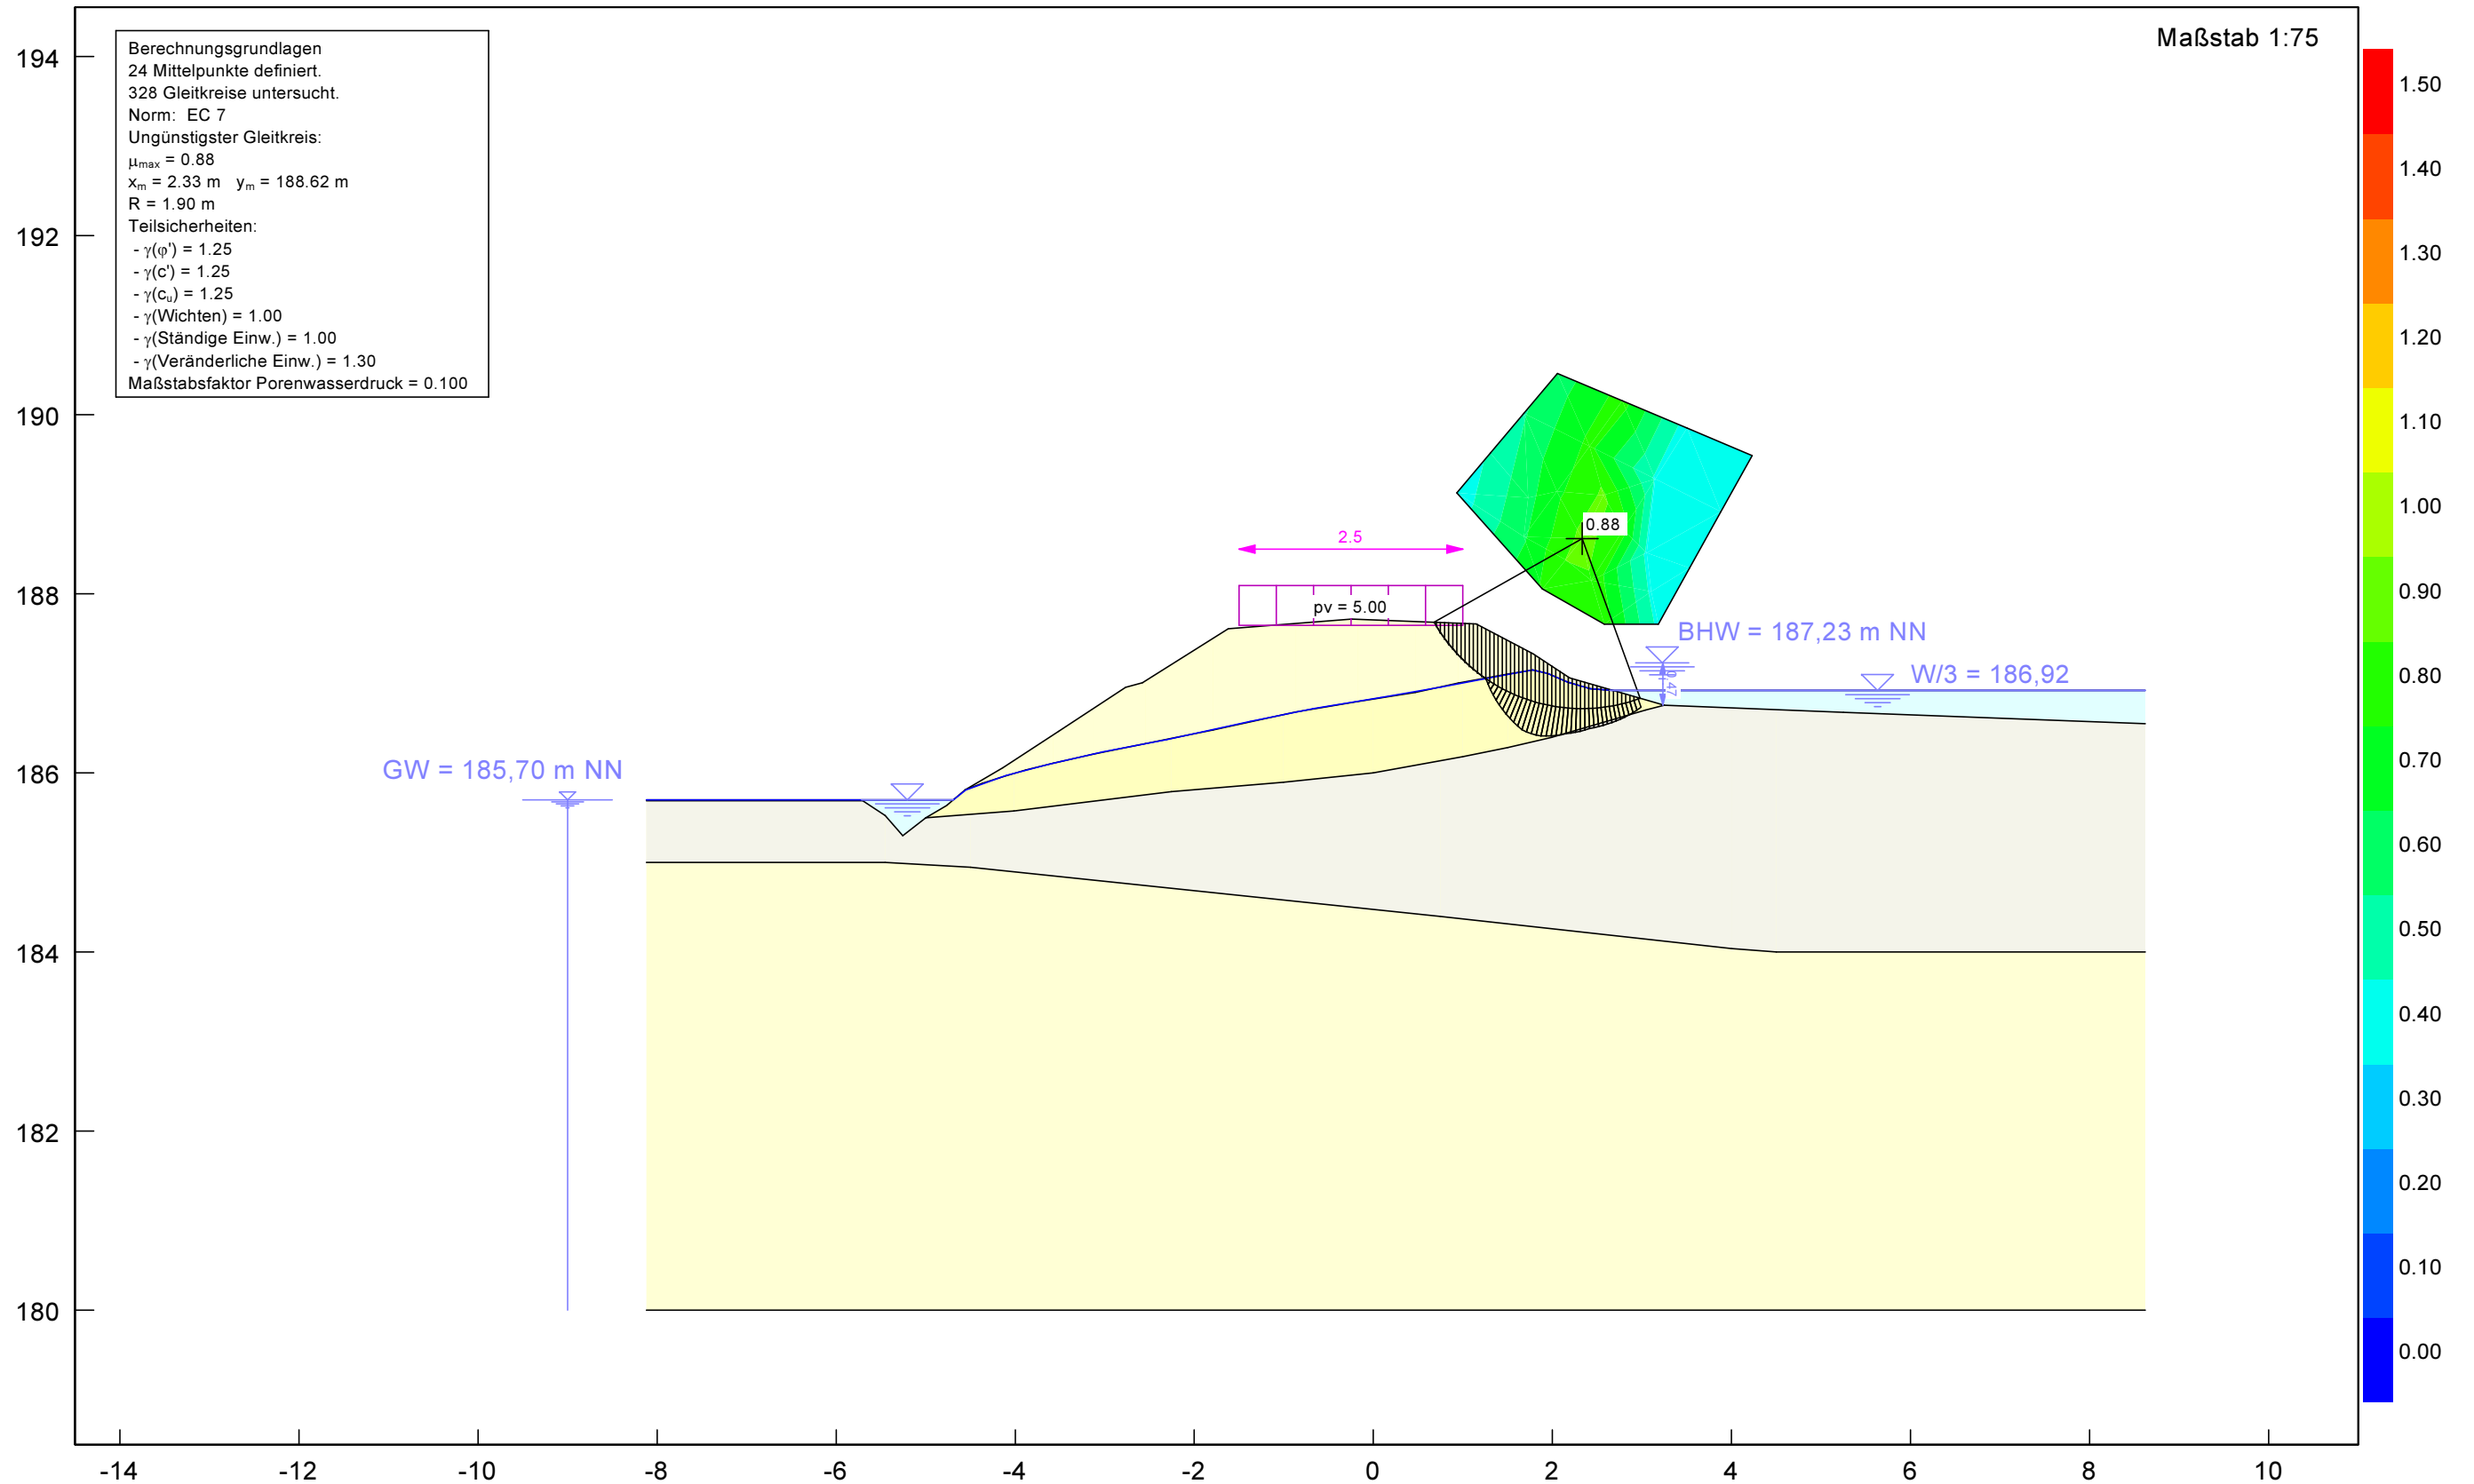**Weiß**  
 Ingenieure  
 Weiß Beratende Ingenieure  
 GmbH  
 79111 Freiburg  
 Bötzingen Str. 19  
 Telefon 0761 45283-0  
 Telefax 0761 45283-99  
 info@weiss-ingenieure.de  
 www.weiss-ingenieure.de

  

Boden	$\varphi_k$ [°]	$c_k$ [kN/m <sup>2</sup> ]	$\gamma_k$ [kN/m <sup>3</sup> ]	Bezeichnung
	32.50	2.00	20.00	Deich (Kies)
	32.50	0.00	20.00	Deich (Kies), durchströmt
	27.50	5.00	19.00	Schluff
	32.50	0.00	21.00	Kies

Bauherr: Gemeinde Teningen  
 Bauvorhaben: Hochwasserschutz Glotter, Nimburg  
 Inhalt: Querprofil Station 0+475  
 Globale Standsicherheit Landseite, BS-A.1 "bordvoll"  
 Programm: GGU-STABILITY V-10 - Böschungsbruchberechnungen

**Weiß**  
 Ingenieure  
 Weiß Beratende Ingenieure  
 GmbH  
 79111 Freiburg  
 Bötzinger Str. 19  
 Telefon 0761 45283-0  
 Telefax 0761 45283-99  
 info@weiss-ingenieure.de  
 www.weiss-ingenieure.de

