


Bestuhlungs- und Rettungswegeplan

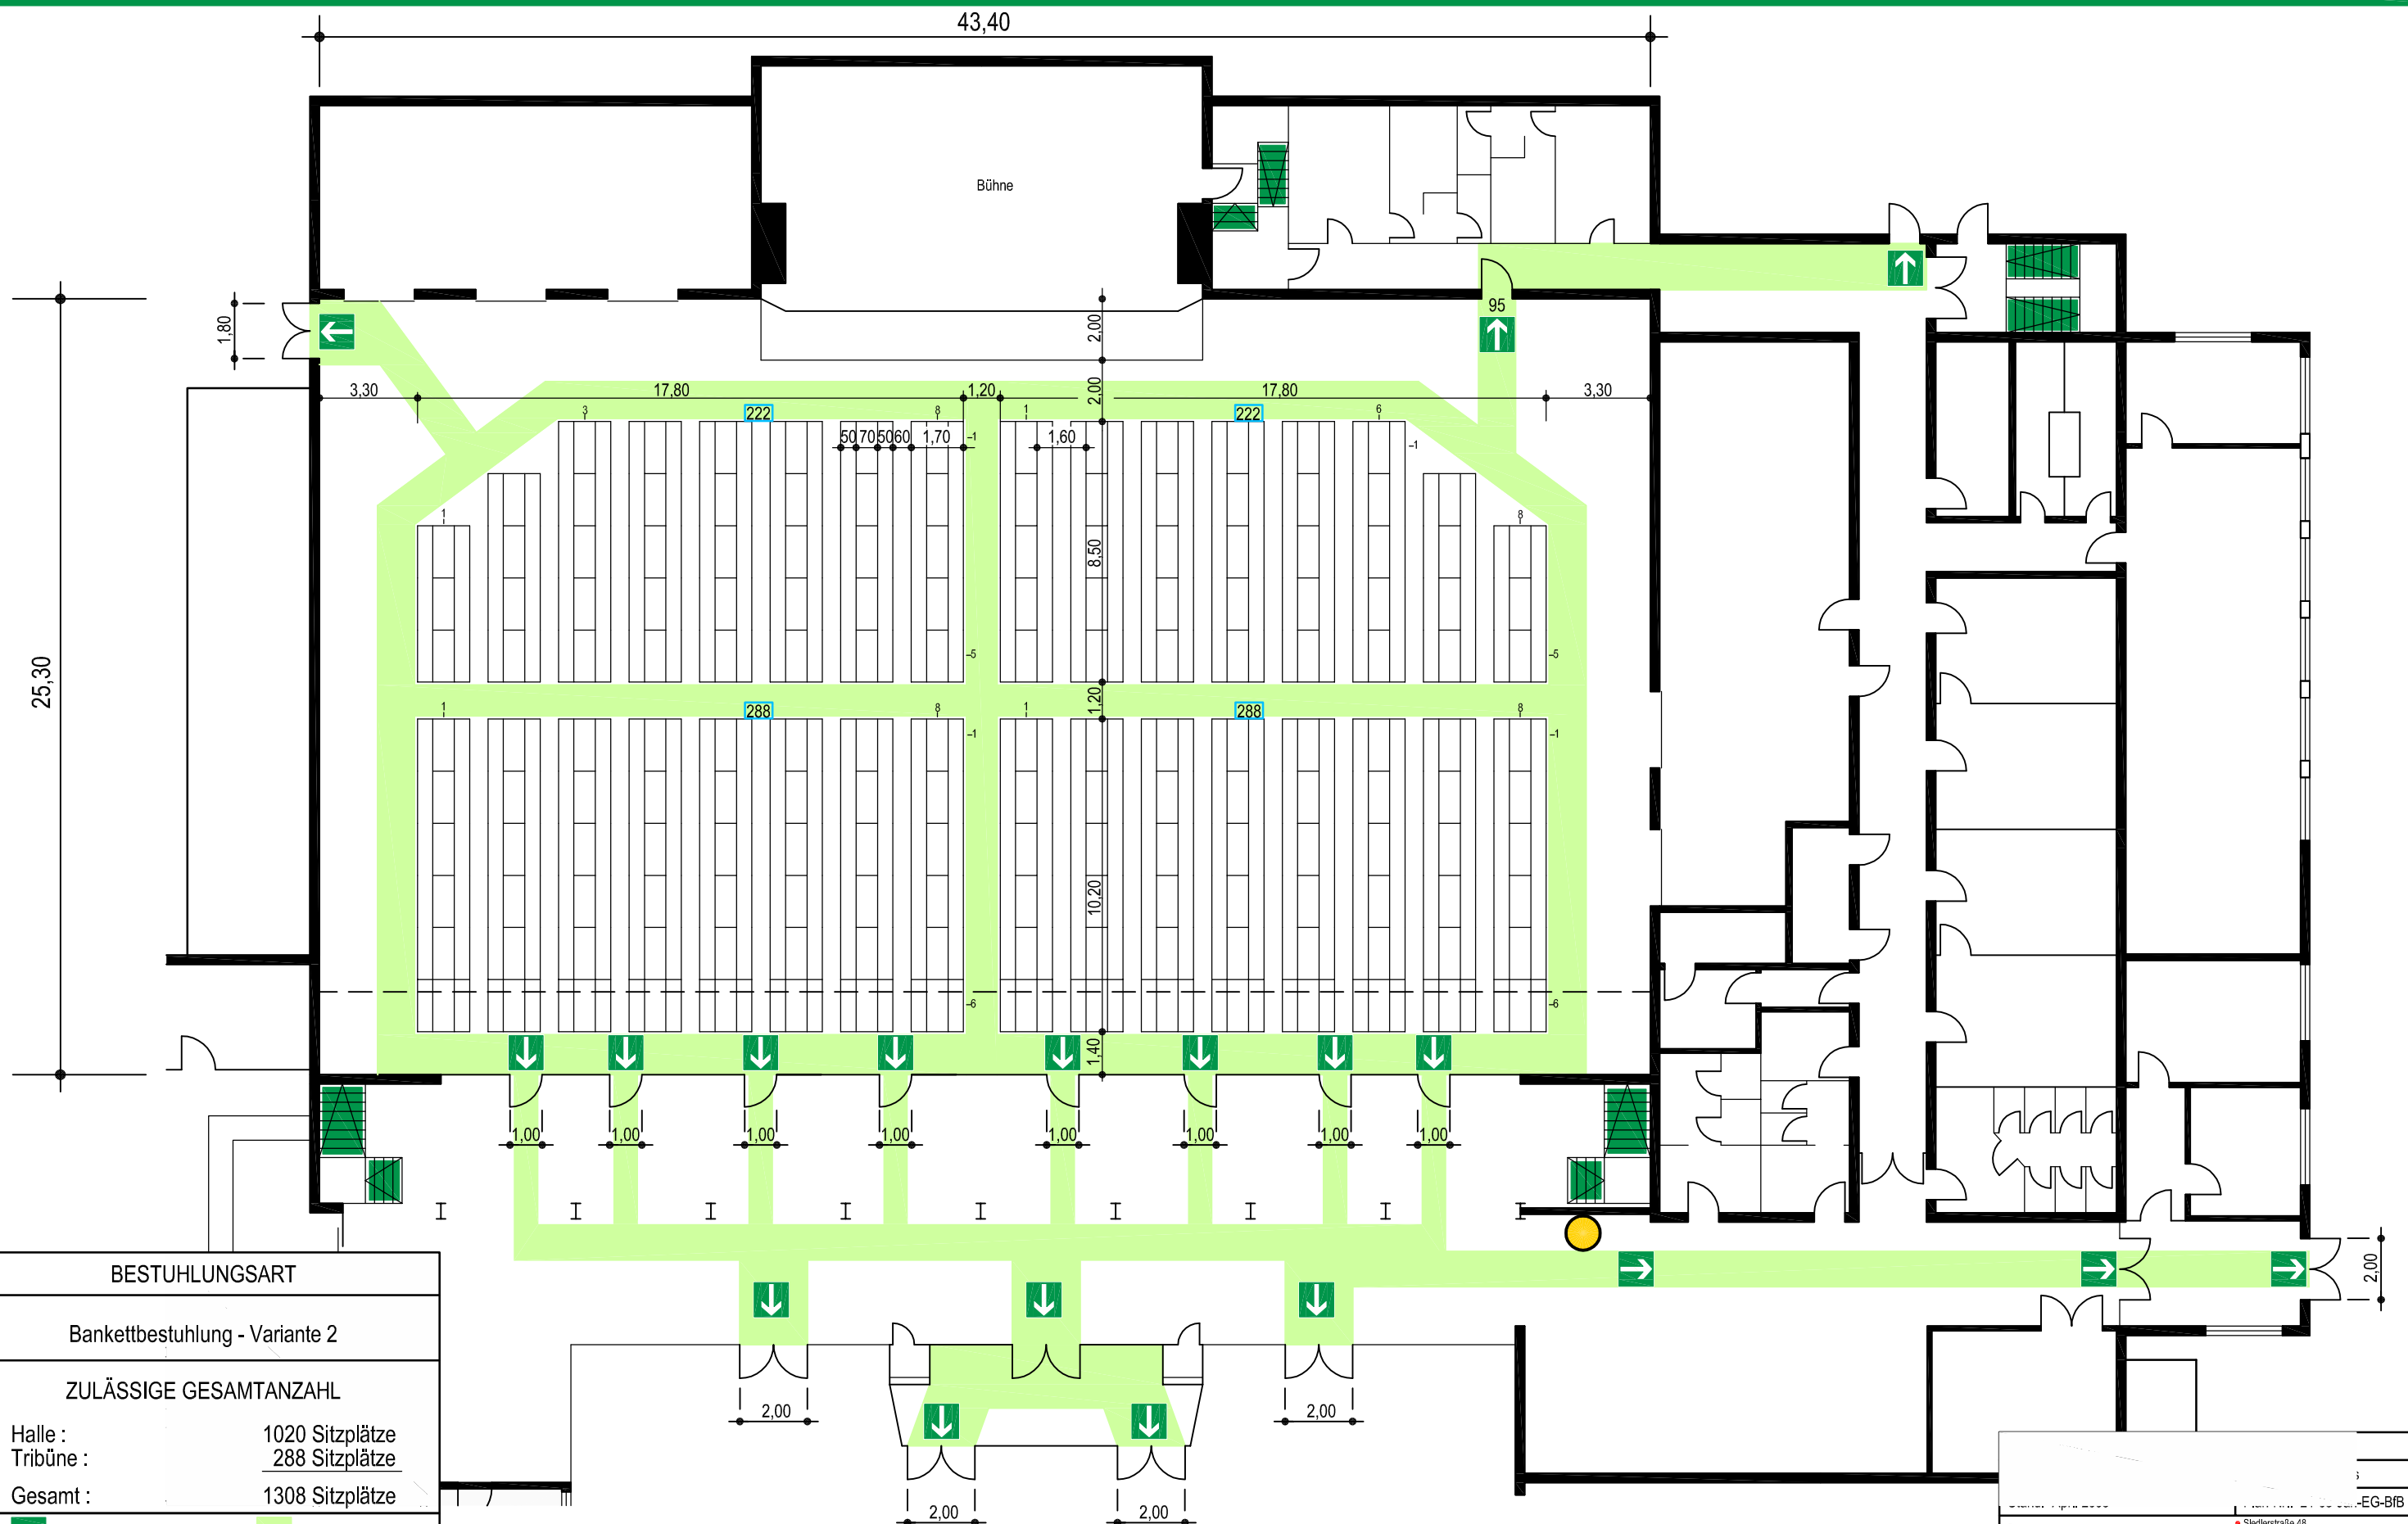

BESTUHLUNGSART	
Bankettbestuhlung - Variante 2	
ZULÄSSIGE GESAMTANZAHL	
Halle :	1020 Sitzplätze
Tribüne :	288 Sitzplätze
Gesamt :	1308 Sitzplätze
	Richtungsangabe
	Rettungsweg
	Standort
	min. 1% der Besucherplätze

Planersteller: ■ BfB-Ringwald
 Büro für Brandschutzplanung
 www.bfb-ringwald.de

■ Siedlerstraße 48
 71126 Gäuelfelden
 Telefon (0 70 32) 9 13 65-0

■ Fürstbischof-Galura-Straße 10
 79336 Herbolzheim
 Telefon (0 76 43) 9 31 21-0

EG-BfB